


Baustelleneinrichtung und Abbruchplan M 1: 400

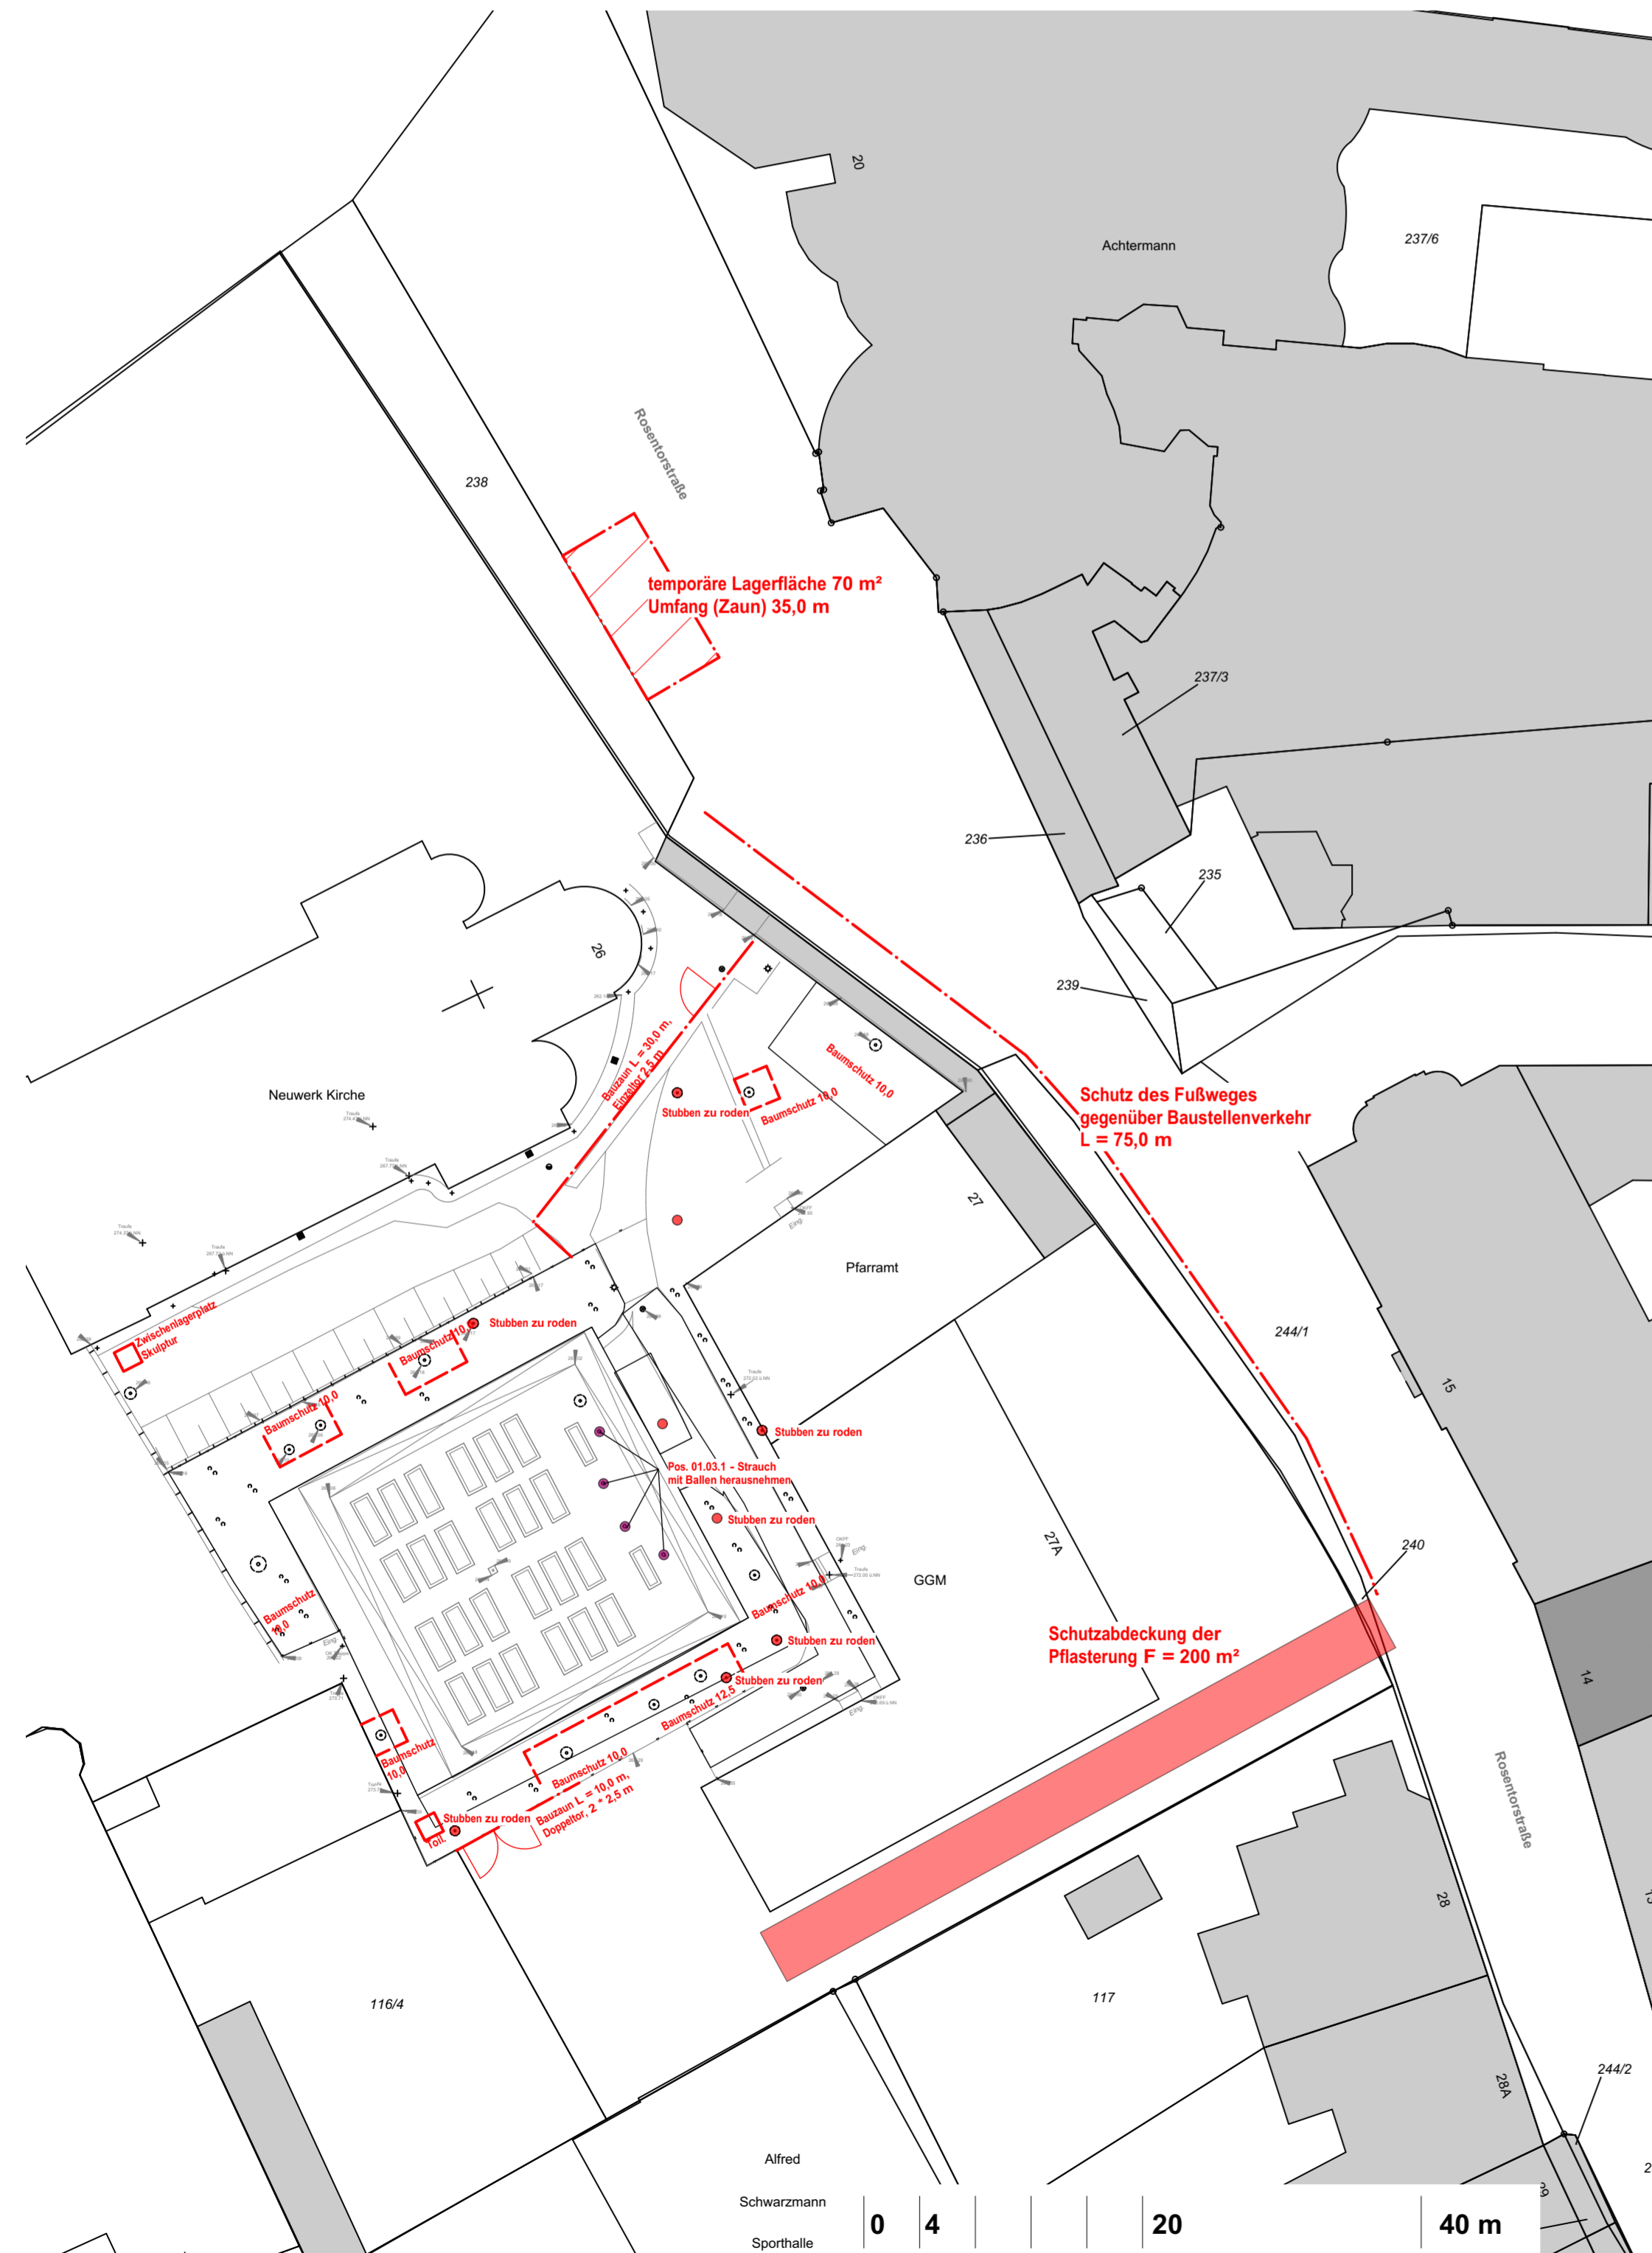

Legende Pflanzplan

I

Ma. vu. Marrubium vulgare	Ac. mi. Achillea millefolium	Sa. of. Salvia officinalis	Me. sp. Mentha spicata L.
Ta. vu. Tanacetum vulgare	Be. of. Betonica officinalis	Ru. gr. Ruta graveolens	Ta. ba. Tanacetum balsamita
Ne. ca. Nepeta cataria	Ag. eu. Agrimonia eupatoria	Li. ca. Liliium candidum	Me. pu. Mentha pulegium
Sa. sc. Salvia sclarea	Ar. ab. Artemisia absinthium	Ir. ge. Iris germanica	Me. pi. Mentha piperita
Ro. of. Rosmarinus officinalis	Ar. abr. Artemisia abrotanum	Ro. ga. Rosa gallica officinalis	Sa. ho. Satureja hortensis
		Fo. vu. Foeniculum vulgare	
		Le. Levisticum officinale	

II

Me. of. Melissa officinalis	Sa. of. Salvia officinalis	Gly. gl. Glycyrrhiza glabra	Thy. vul. Thymus vulgaris
Pu. of. Pulmonaria officinalis	Ru. gr. Ruta graveolens	Be. of. Betonica officinalis	Hy. off. Hyssopus officinalis
My. od. Myrrhis odorata	Li. ca. Liliium candidum	Ve. th. Verbascum thapsus	La. an. Lavandula angustifolia
Pl. ia. Plantago lanceolata	Ir. ge. Iris germanica	Ver. off. Verbena officinalis	Ar. absi. Artemisia absinthium
Pl. ma. Plantago major	Ro. al. Rosa alba	Ge. lu. Gentiana lutea	Or. hor. Origanum hortensis
Sy. of. Symphytum officinale	"Mme. Legras de St. Germanin"	Arm. ru. Armoracia rusticana	Art. vu. Artemisia vulgaris
Pe. os. Peucedanum ostruthium	Fo. vu. Foeniculum vulgare	In. he. Inula helenium	
	Le. Levisticum officinale		

III


Cr. sa. Crocus sativus	Alc. vu. Alchemilla vulgaris	Sa. of. Salvia officinalis	Pa. of. Paeonia officinalis
Sap. of. Saponaria officinalis	Va. of. Valeriana officinalis	Ru. gr. Ruta graveolens	Pr. ve. Primula veris
Ru. ti. Rubia tinctorum	Si. cor. Silene coronaria	Li. ca. Liliium candidum	Aq. vu. Aquilegia vulgaris
Is. ti. Isatis tinctoria	Al. ro. Althea rosea	Ir. ge. Iris germanica	Vi. mi. Vinca minor
Ag. eu. Agrimonia eupatoria	Fr. ve. Fragaria vesca	Ro. da. Rosa damazender "Rose de Resht"	Le. vu. Leucantherum vulgare "Maikönigin"
	He. ni. Helleborus niger	Fo. vu. Foeniculum vulgare	
	Co. ma. Convallaria majalis	Le. Levisticum officinale	

IV

Ta. pa. Tanacetum parthenium	Ta. vu. Tanacetum vulgare	Sa. of. Salvia officinalis	Ci. in. Cichorium intybus
Eu. ia. Euphorbia lathyris	An. ar. Angelica archangelica	Ru. gr. Ruta graveolens	Cy. car. Cynara cardunculus
Di. al. Dictamnus albus	Ta. ba. Tanacetum balsamita	Li. ca. Liliium candidum	Me. lo. Mentha longifolia
Gi. it. Gladiolus italicus	Ar. dra. Artemisia dracunculoides	Ir. ge. Iris germanica	Al. fi. Allium fistulosum
Ma. sy. Malva sylvestris L.	Ar. abro. Artemisia abrotanum	Ro. ca. Rosa Canina "Van Kiese"	
Po. bi. Polygonum bistorta	Al. of. Althea officinalis	Fo. vu. Foeniculum vulgare	
	Me. at. Meum athamanticum	Le. Levisticum officinale	


- vorhandene Pflanzen
- Rosengpflanzensymbol
- A Pflanzenstückzahl

Pflanzplan (o.M.)

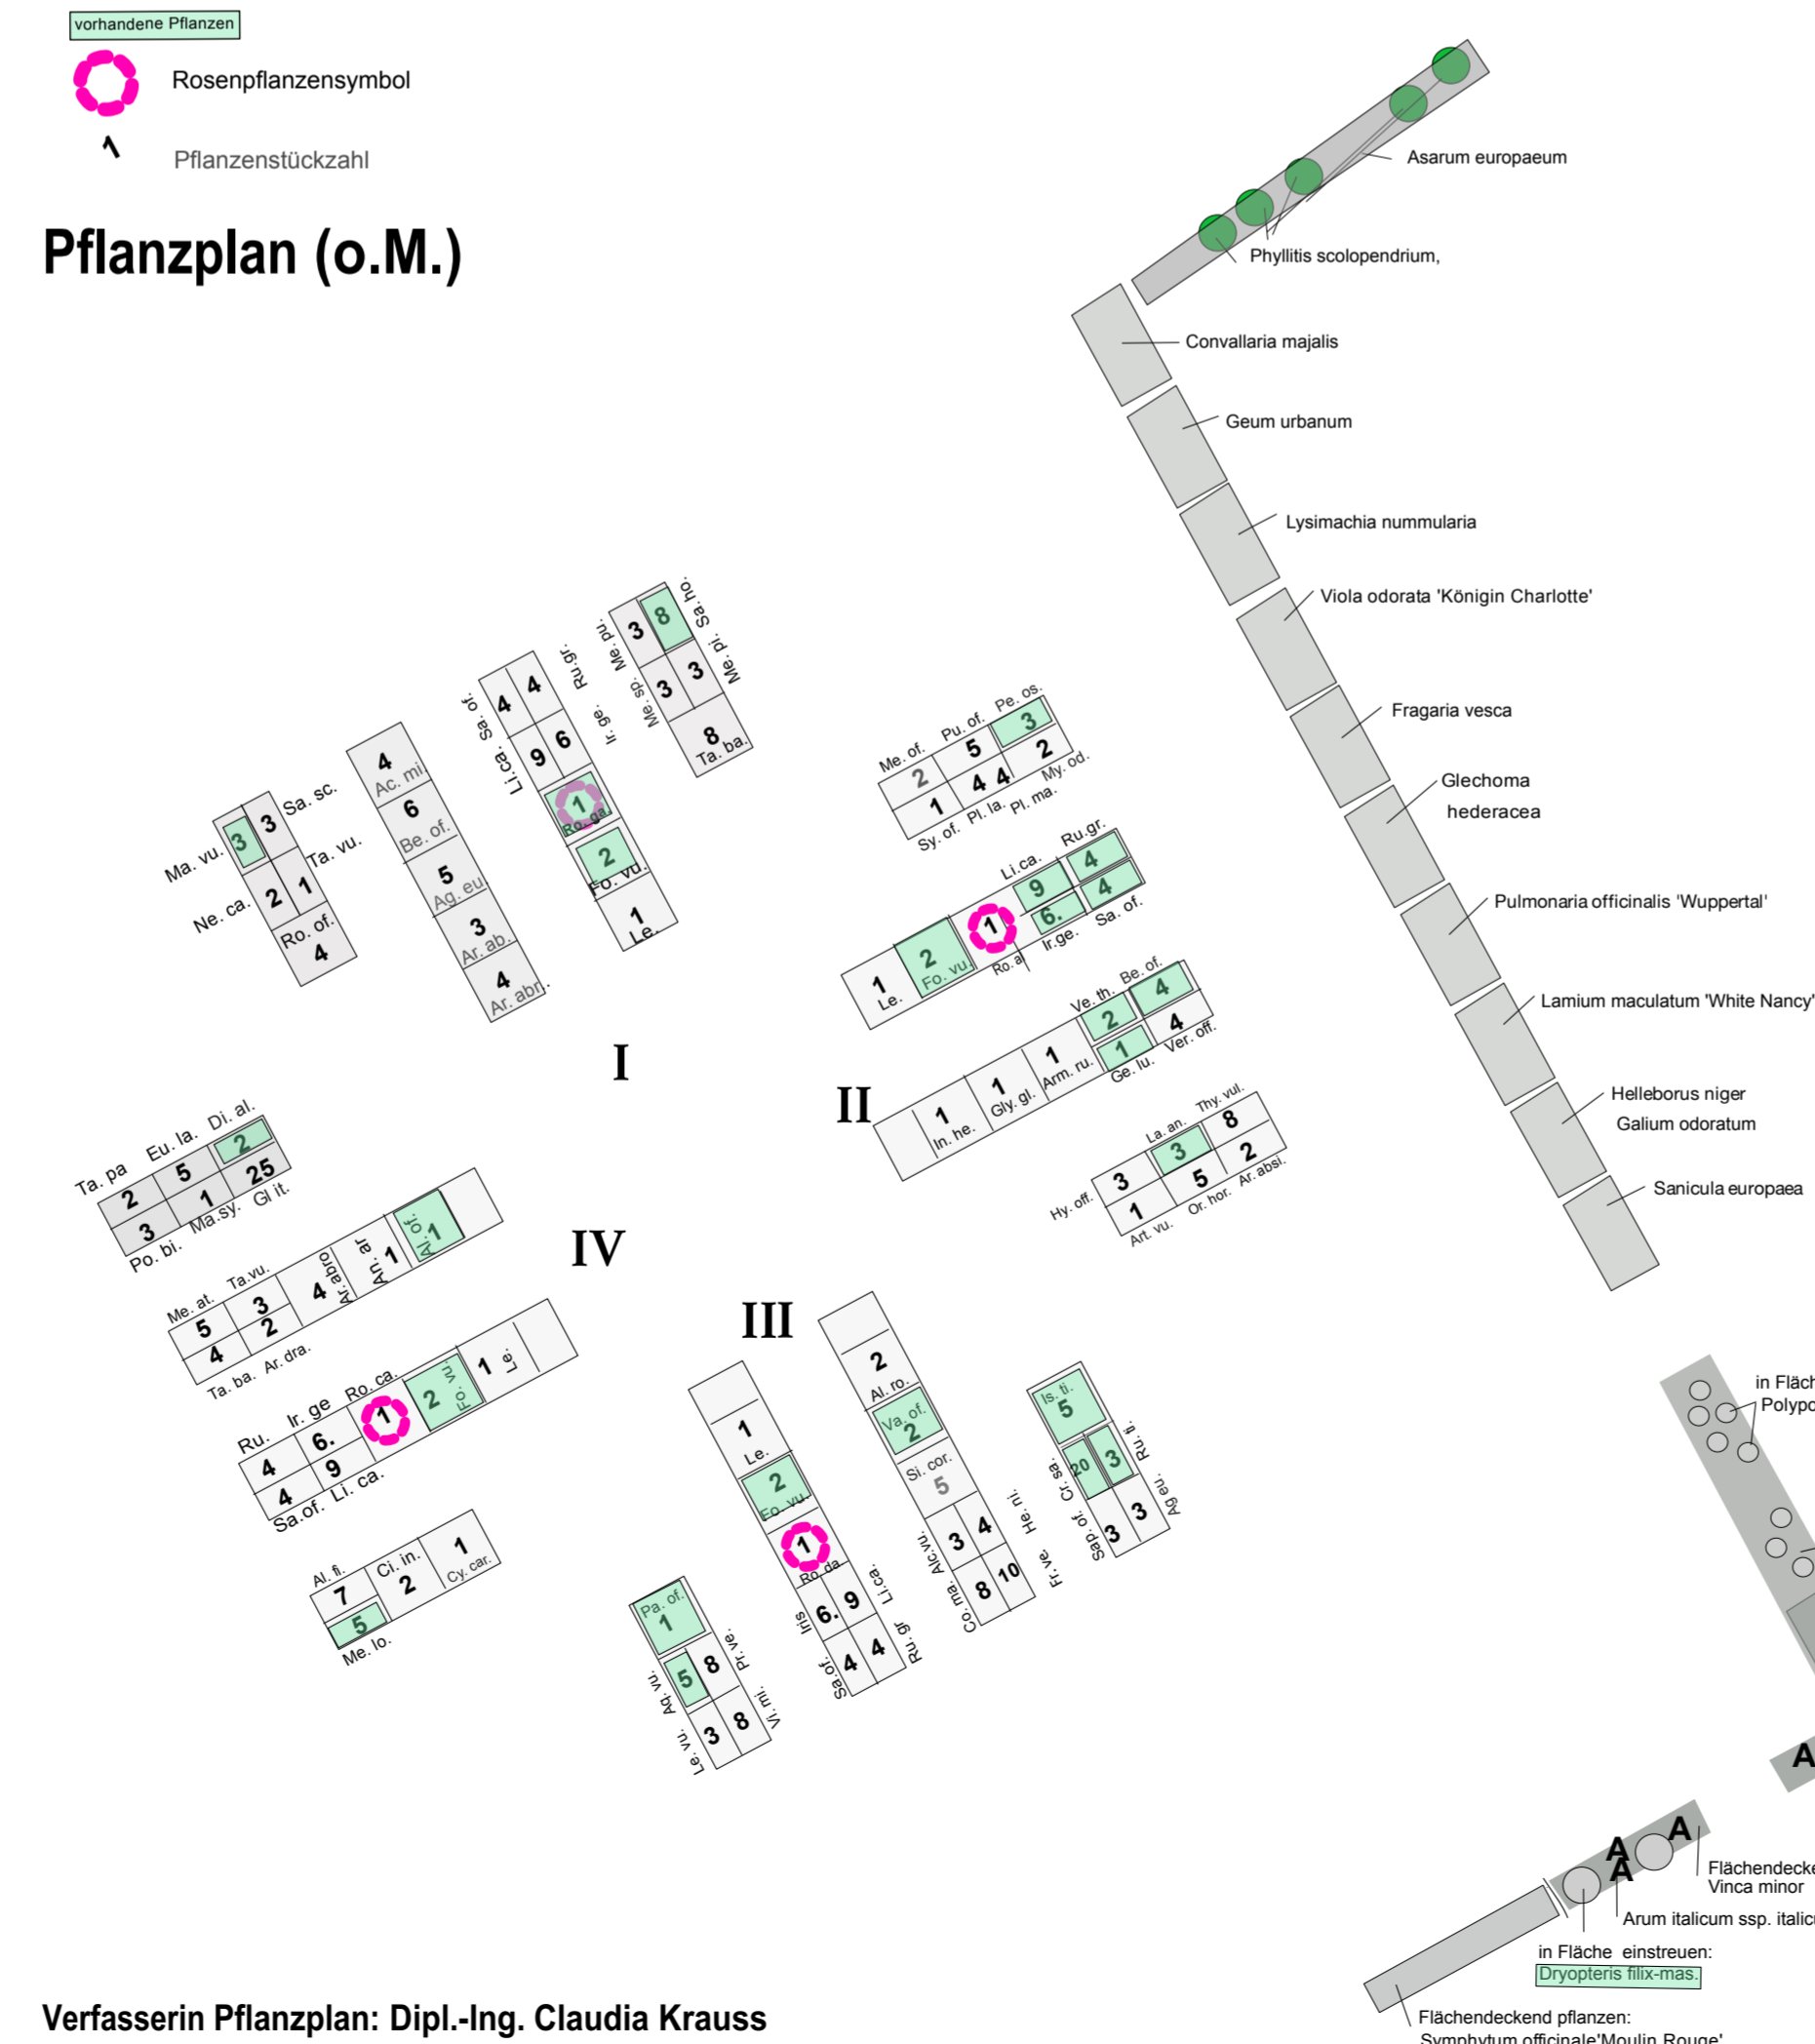

Verfasserin Pflanzplan: Dipl.-Ing. Claudia Krauss

Lageplan Übersicht M 1: 200

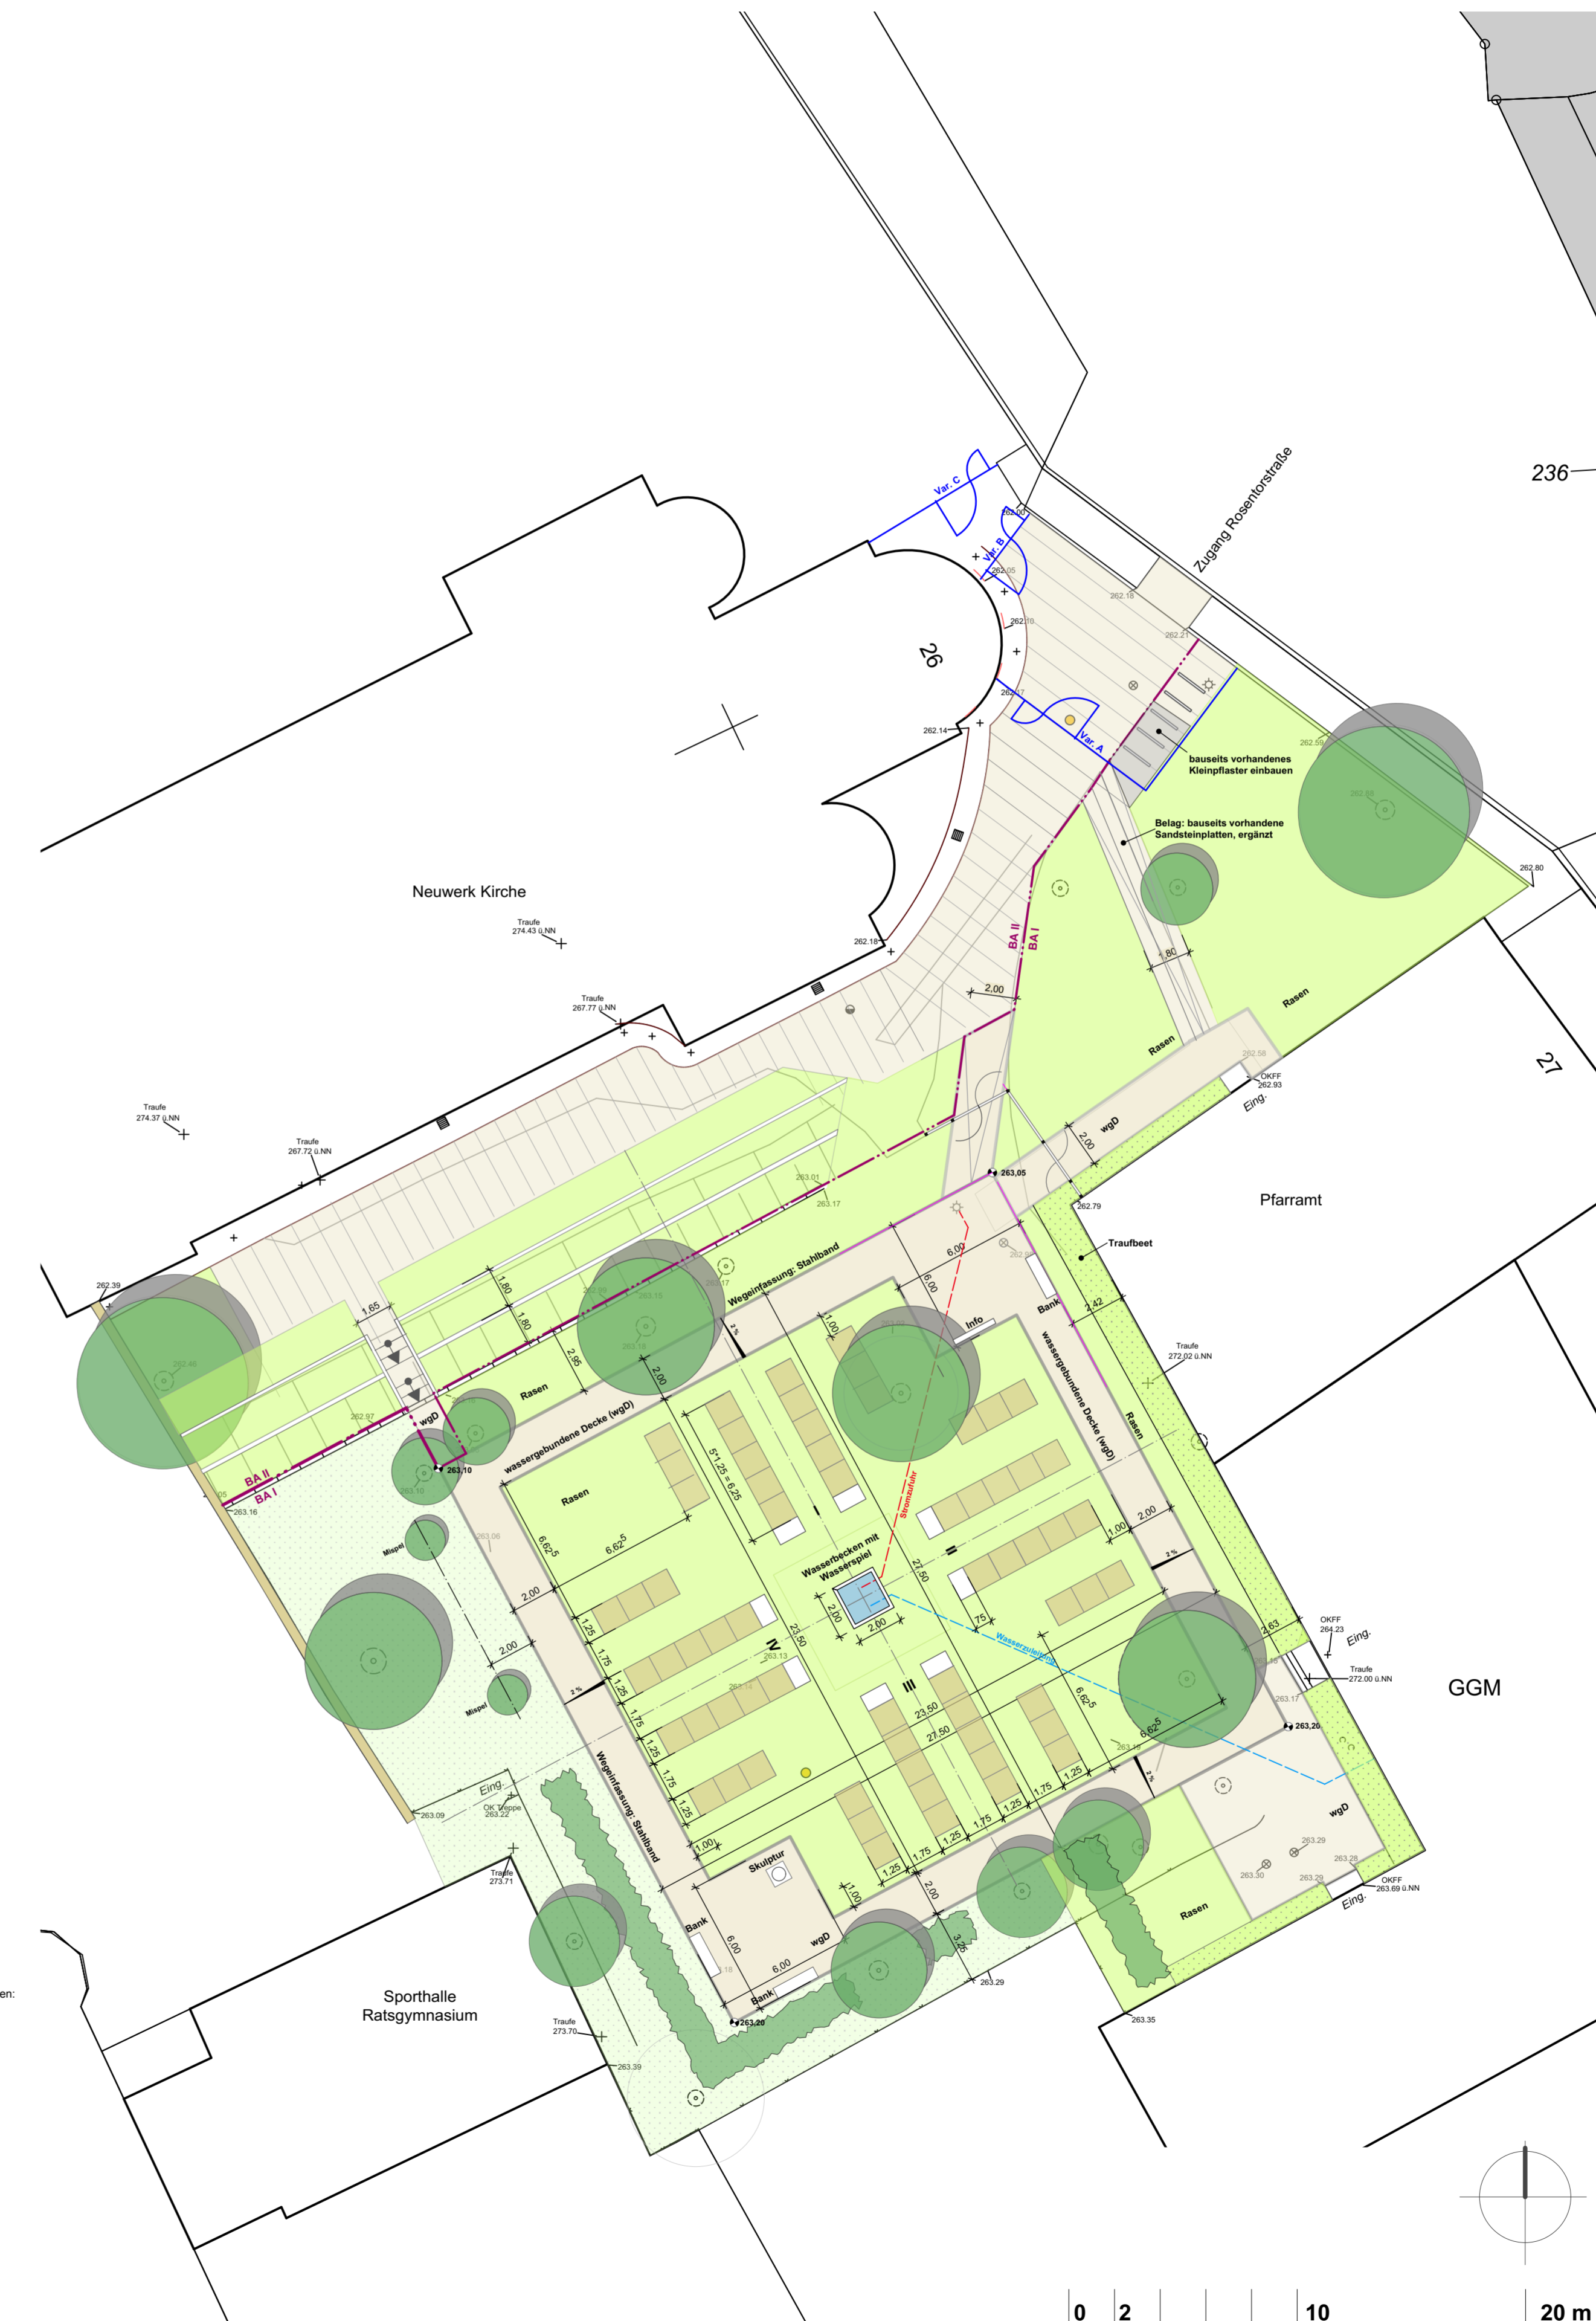

Bauherr: **Stadt Goslar**
Die Oberbürgermeisterin

Bauvorhaben: **Romanischer Garten - Überarbeitung**

Vorabzug zur Abstimmung

Änderungsvermerk:	Datum:	H.M. bearbeitet:

Bezeichnung: **Ausführungsplan**

Maßstab: 1: 200 / 1: 400 (i.O.) Datum: 23.02.2022 bearbeitet: H.M.

Bauherr: **Stadt Goslar**
Der Oberbürgermeister
FB Bauservice / FD Tiefbau

Charley-Jacob-Straße 3
38640 Goslar
Tel.: 05321 / 704-421
mathias.brand@goslar.de

Planung: **freiraumforum** in Kooperation mit **Stadtlandschaft**

Landchaftsarchitektur und Freiraummarketing
Lister Meile 21 - 30161 Hannover
Tel. (0511) 6004986
schoelkopf@freiraumforum.de

Planungsgruppe für Architektur, Städtebau und Landschaftsplanung
Lister Meile 21 - 30161 Hannover
Tel. (0511) 14391 Fax. (0511) 15338
Harald.Meyer@stadtlandschaft.de